
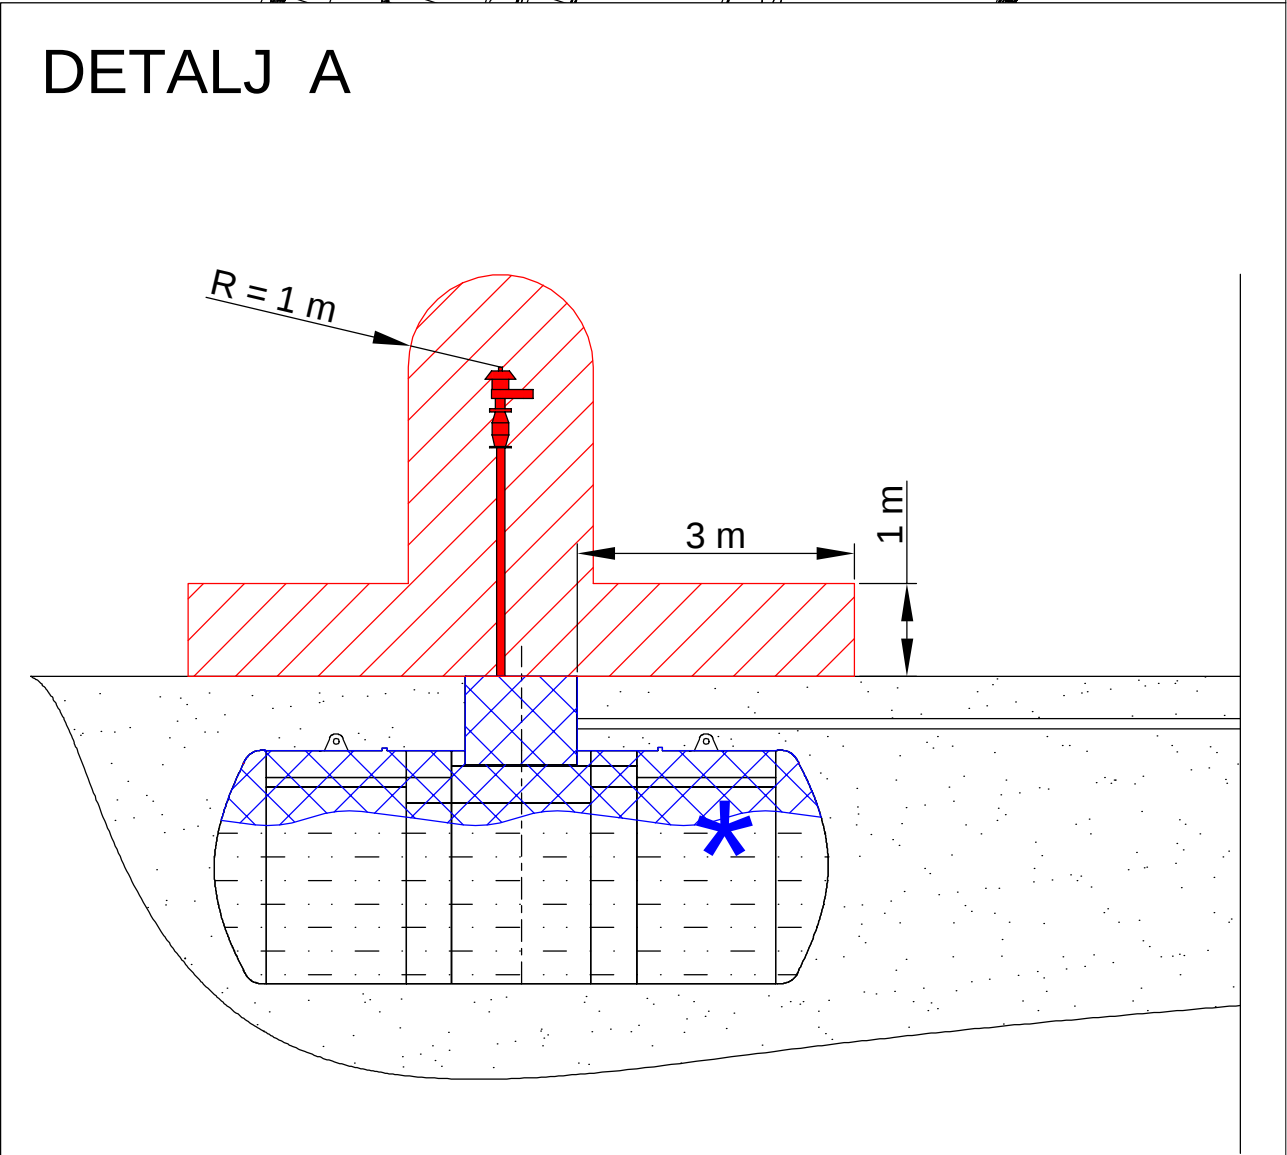


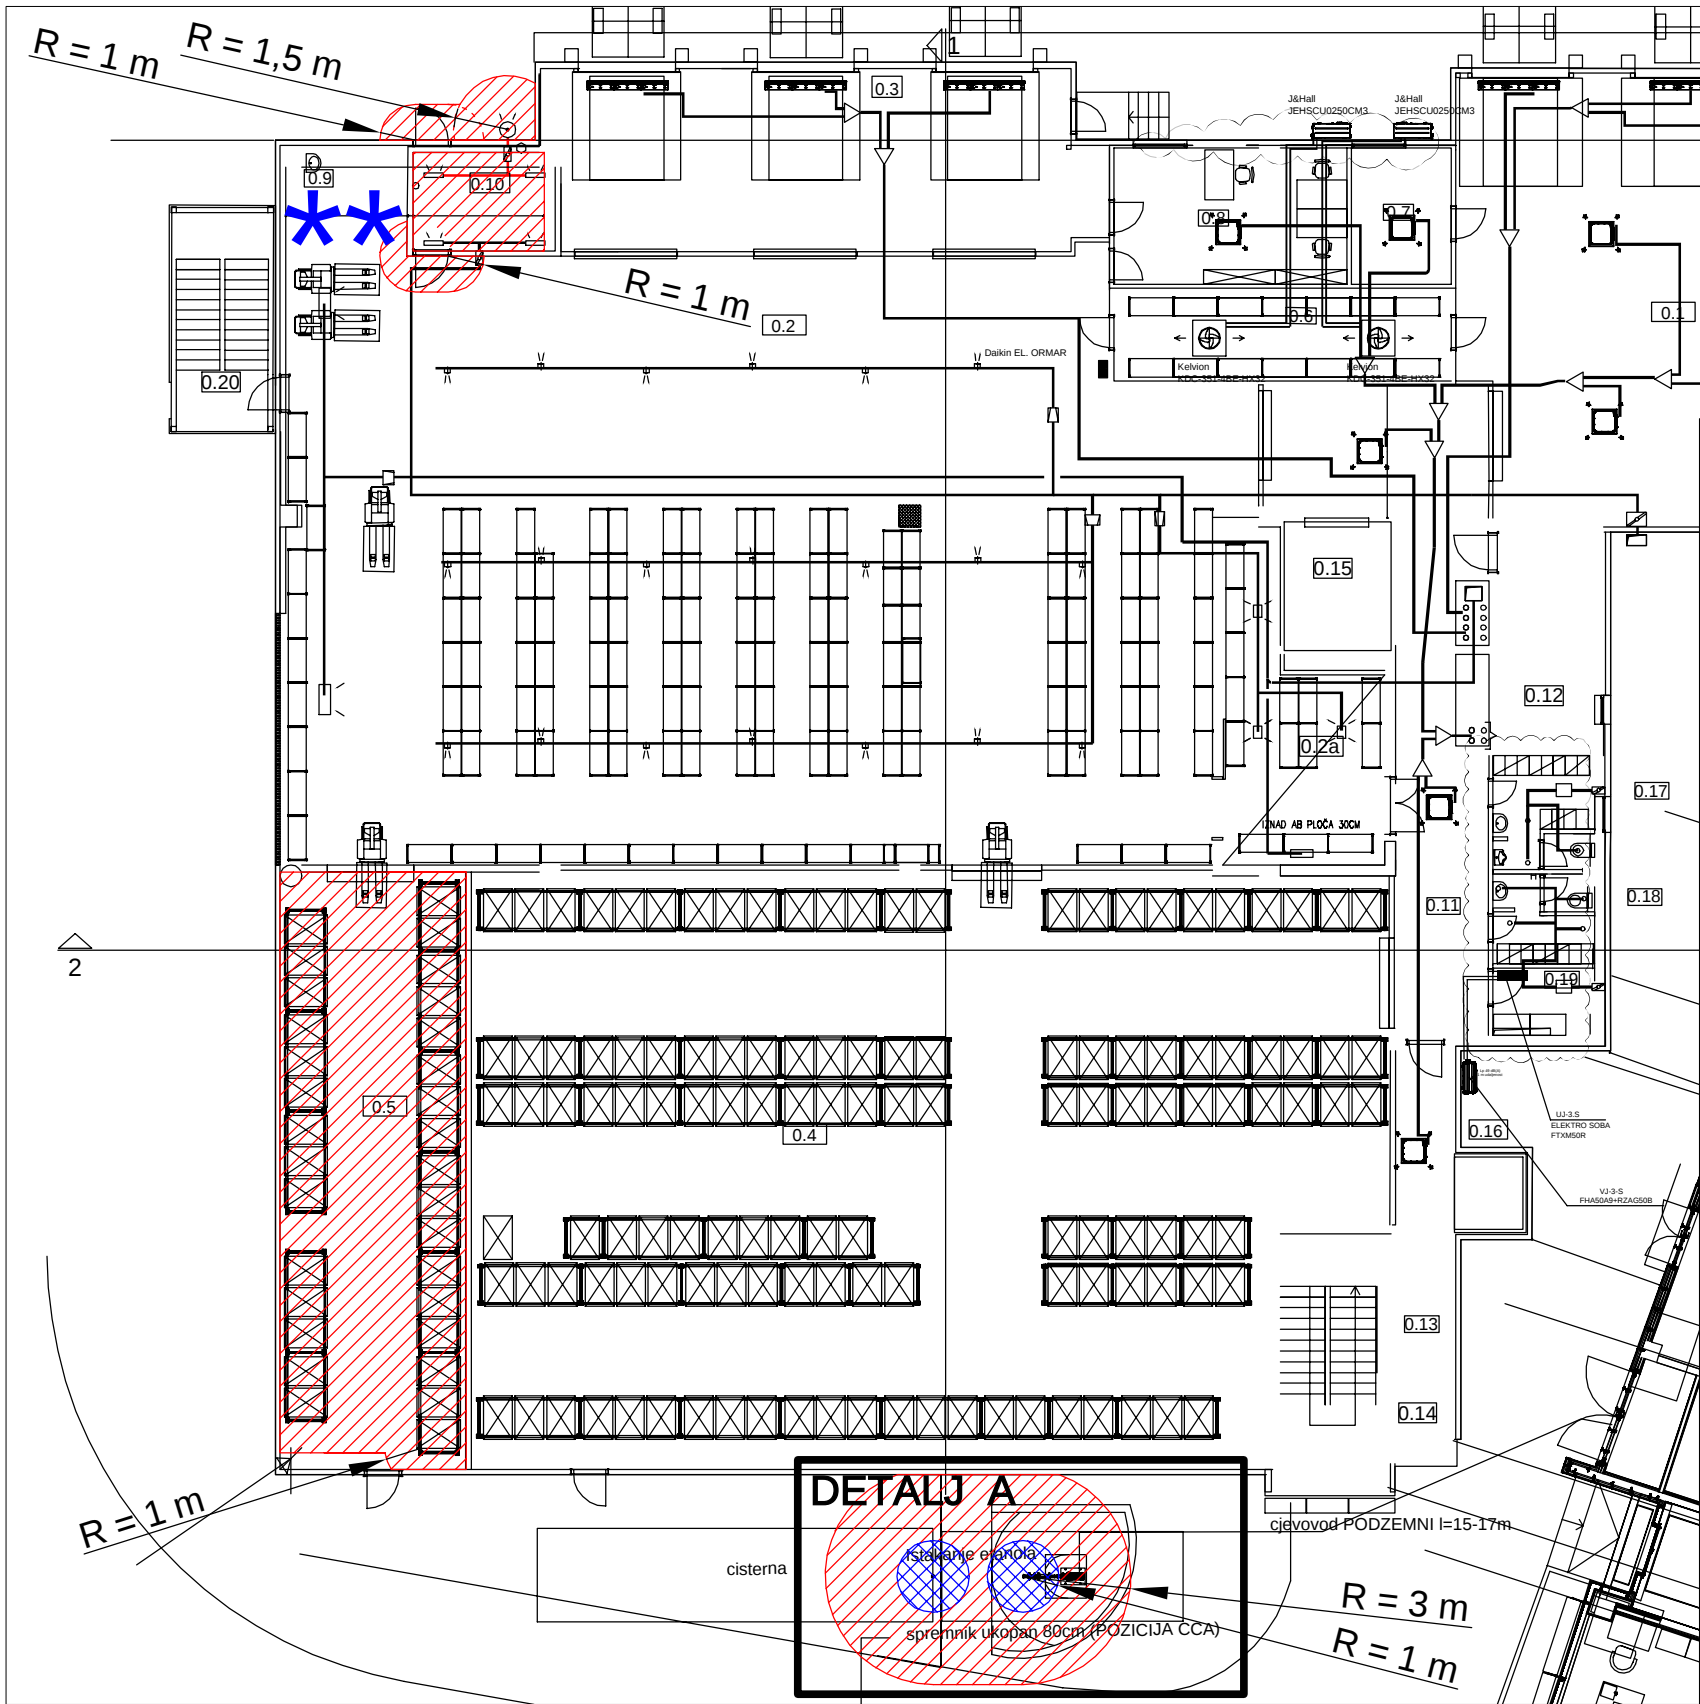

LEGENDA

 - Zona 1 IIB T2  - Zona 2 IIB T2

NAPOMENE

*Zona 1 IIB T2 klasificira se unutar slobodnog volumena spremnika.
**Zona 2 IIB T2 klasificira se do visine vrata.
- Moguća su odstupanja crteža od stvarnog stanja te je potrebno crtež razmatrati u cjelini s preostalim dijelovima elaborata.

VRSTA DOKUMENTA:
Elaborat klasifikacije prostora ugroženih eksplozivnom atmosferom

BROJ DOKUMENTA:
25.KL.85

DATUM:
Svibanj 2025.

IZDANJE:
1


POSTROJENJE:
Dogradnja proizvodno-skladišnog farmaceutskog objekta

INVESTITOR:
LJEKARNE SPLITSKO-DALMATINSKE ŽUPANIJE, Dugopolje, Dugopoljska ulica 3

ZAHTJEVATELJ:
BenArh d.o.o., Kneza Višeslava 7, Zagreb

NAZIV CRTEŽA:
KL01 - Tlocrtni prikaz prizemlja i detaljni prikaz podzemnog spremnika



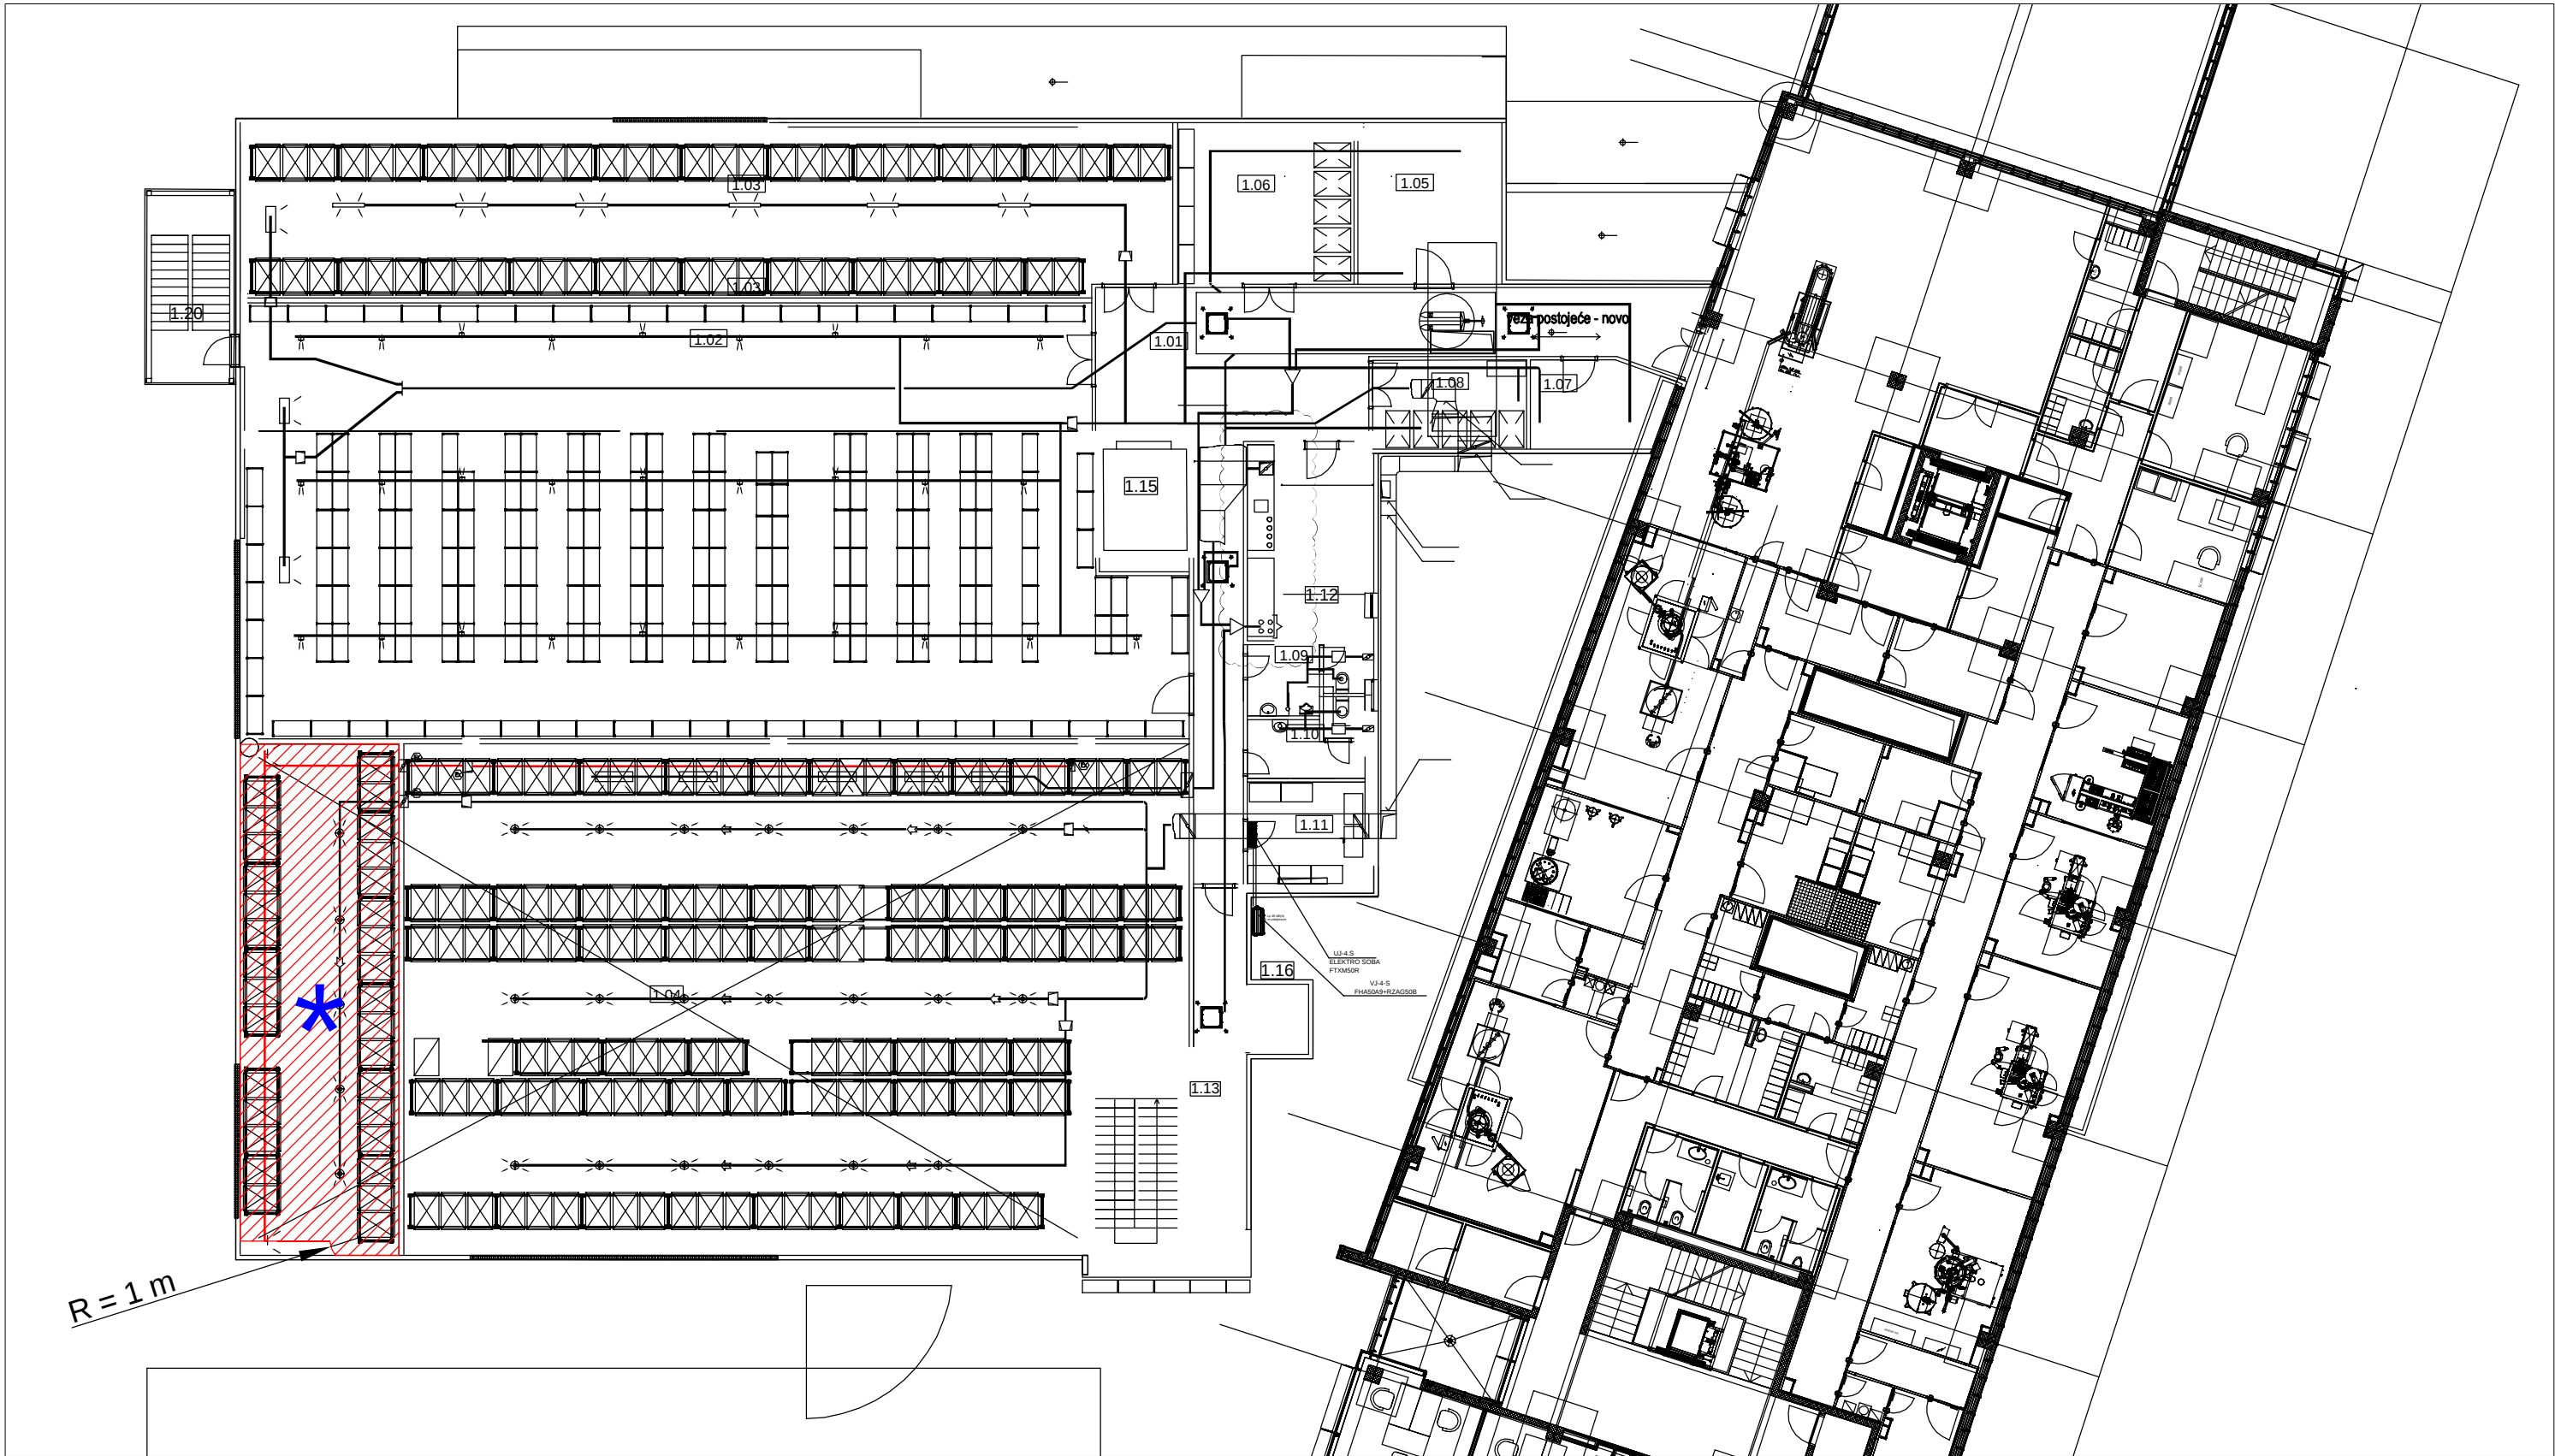

LEGENDA

 - Zona 1 IIB T2  - Zona 2 IIB T2

NAPOMENE

*Skladištenje do visine 6,42 m od poda.
- Moguća su odstupanja crteža od stvarnog stanja te je potrebno crtež razmatrati u cjelini s preostalim dijelovima elaborata.

VRSTA DOKUMENTA:

Elaborat klasifikacije prostora ugroženih eksplozivnom atmosferom

BROJ DOKUMENTA:

25.KL.85

DATUM:

Svibanj 2025.

IZDANJE:

1

POSTROJENJE:

Dogradnja proizvodno-skladišnog farmaceutskog objekta

INVESTITOR:


LJEKARNE SPLITSKO-DALMATINSKE ŽUPANIJE, Dugopolje, Dugopoljska ulica 3

ZAHTJEVATELJ:

BenArh d.o.o., Kneza Višeslava 7, Zagreb

NAZIV CRTEŽA:

KL02 - Tlocrtni prikaz prvog kata (skladišni prostor)

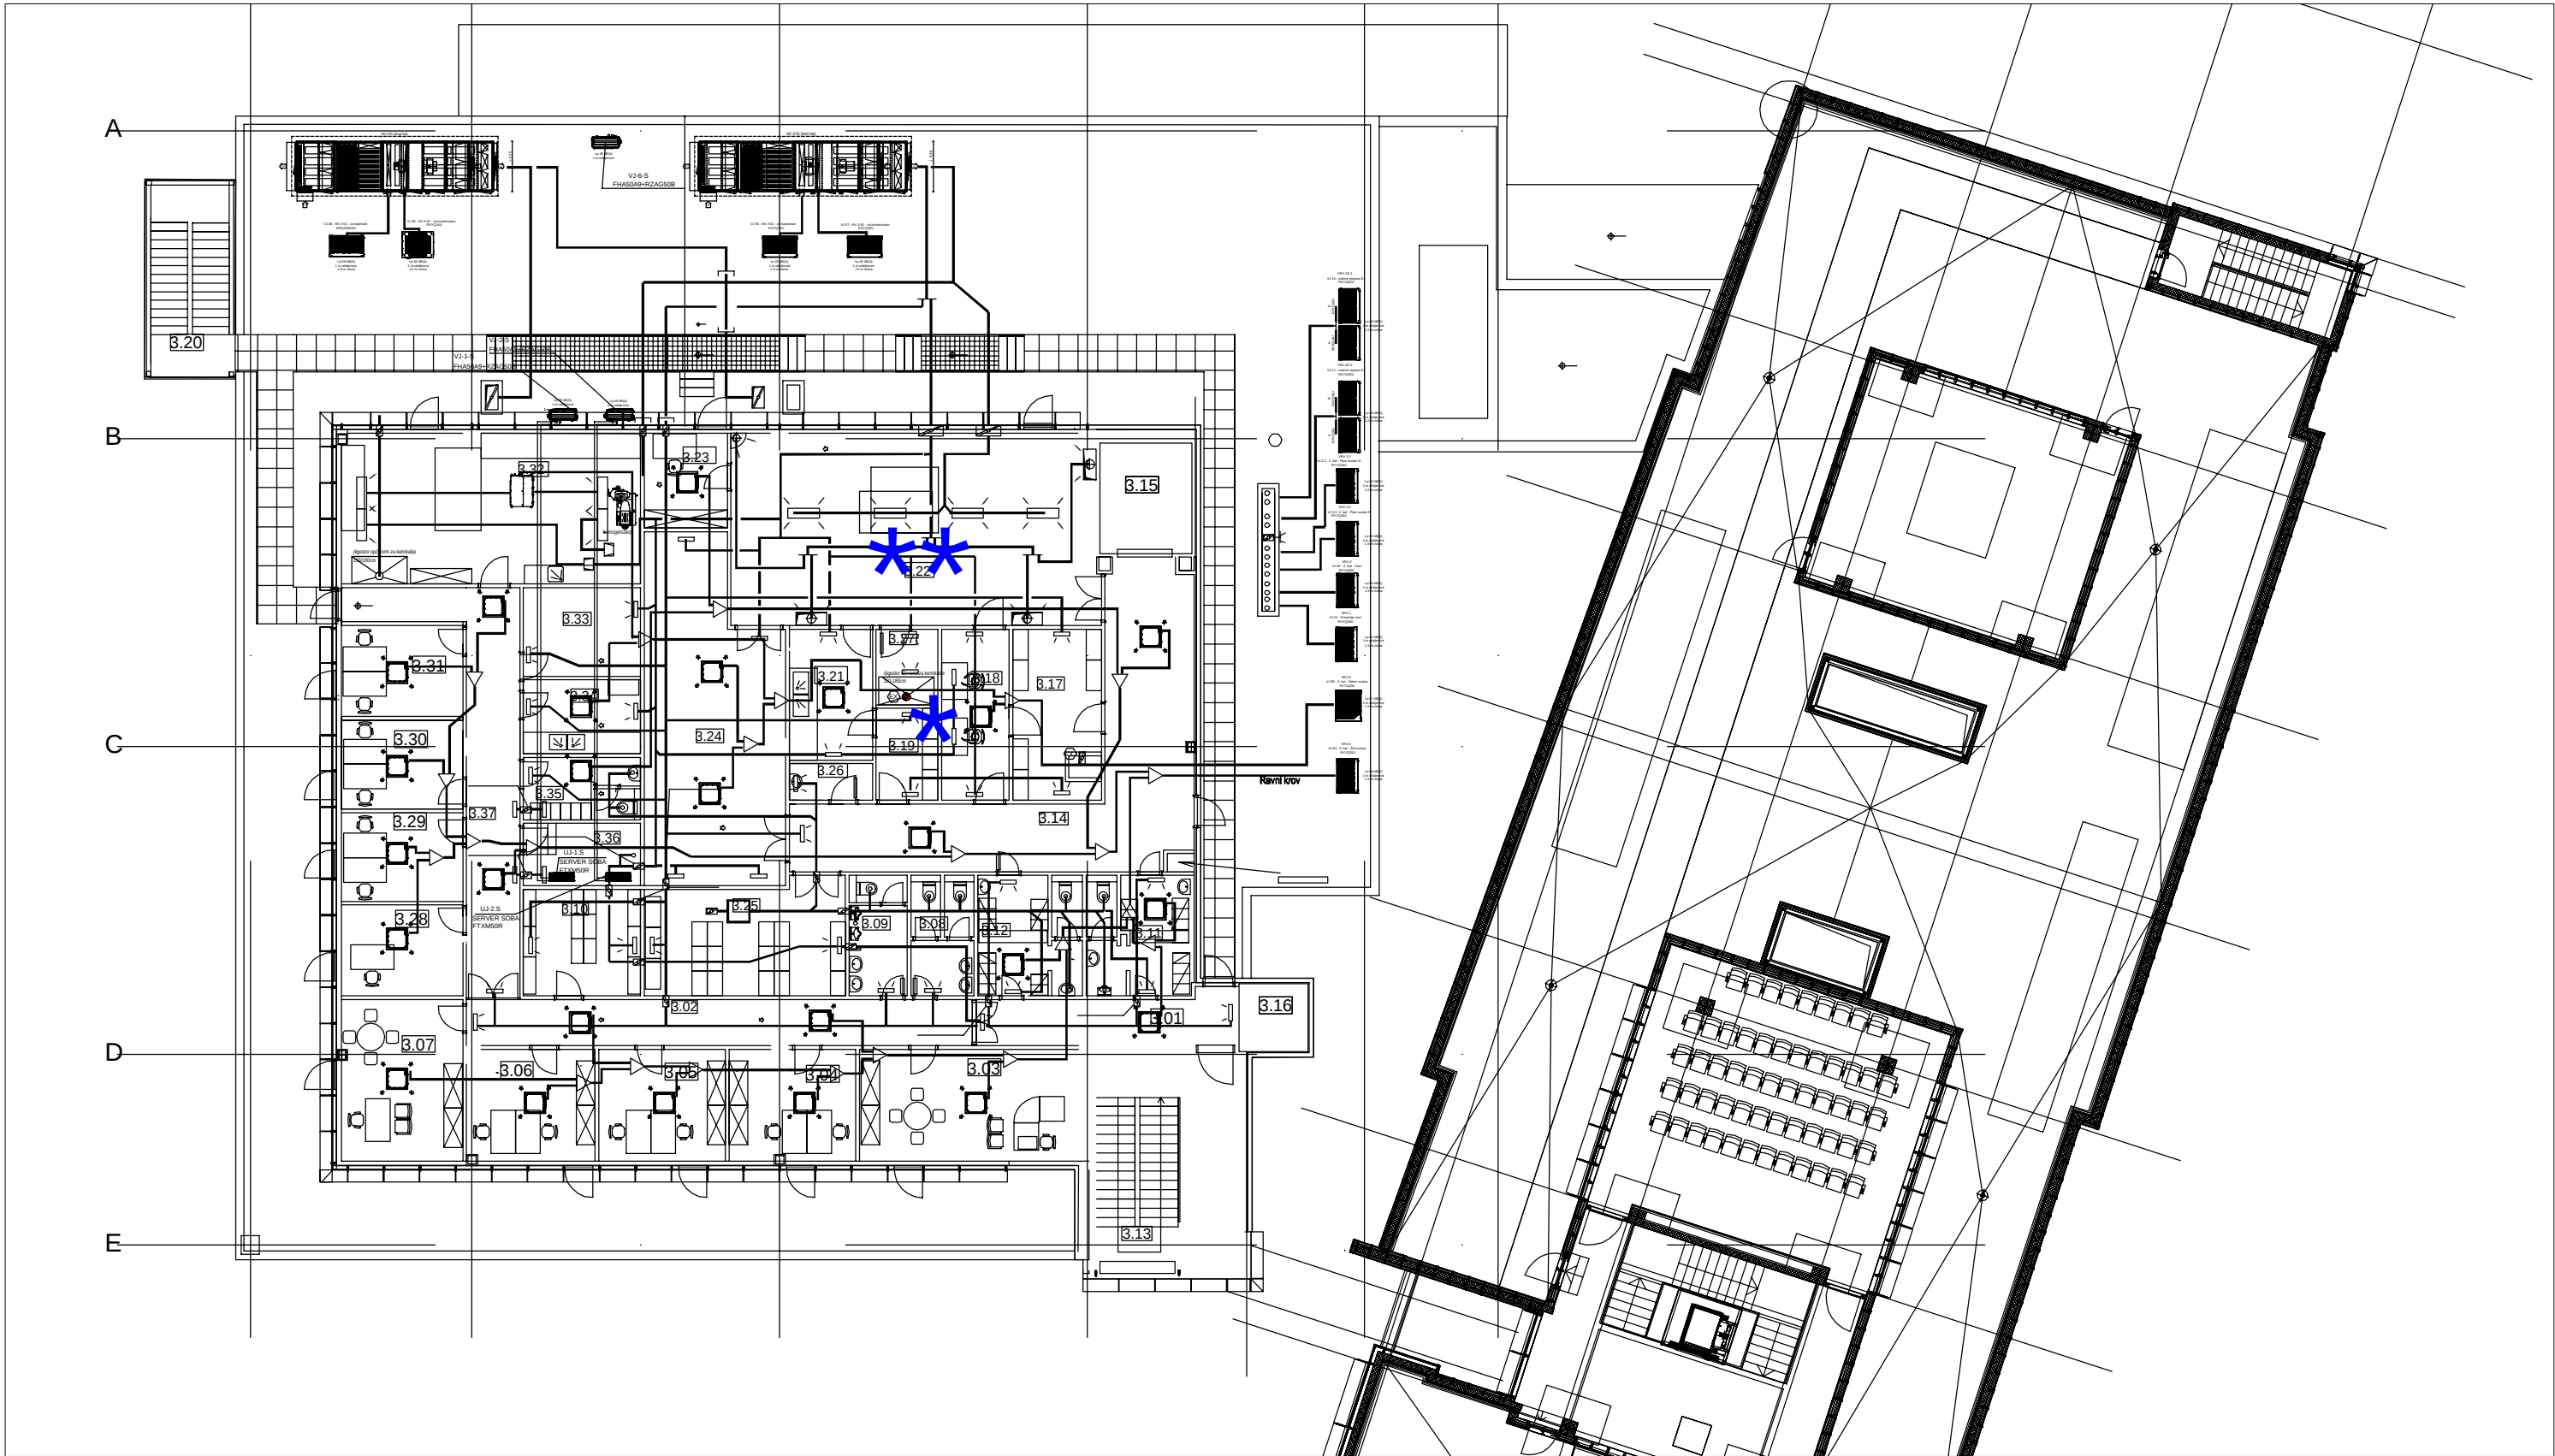

LEGENDA



- Zona 1 IIB T2



- Zona 2 IIB T2

NAPOMENE

- *Unutar ormarića ispod digestora klasificira se zona 2 IIB T2.
- **U ovoj fazi projektiranja nije precizno definiran proces punjenja kao ni karakteristike same sirovine koja se pakira na stroju. U svakom slučaju, stroj mora biti namijenski za ovaj proces te rad linije za pakiranje mora biti ostvaren u skladu sa uputama proizvođača sustava.
- Moguća su odstupanja crteža od stvarnog stanja te je potrebno crtež razmatrati u cjelini s preostalim dijelovima elaborata.

VRSTA DOKUMENTA:

Elaborat klasifikacije prostora ugroženih eksplozivnom atmosferom

BROJ DOKUMENTA:

25.KL.85

DATUM:

Svibanj 2025.

IZDANJE:

1

POSTROJENJE:

Dogradnja proizvodno-skladišnog farmaceutskog objekta

INVESTITOR:

LJEKARNE SPLITSKO-DALMATINSKE ŽUPANIJE, Dugopolje, Dugopoljska ulica 3


ZAHTJEVATELJ:

BenArh d.o.o., Kneza Višeslava 7, Zagreb

NAZIV CRTEŽA:

KL03 - Tlocrtni prikaz trećeg kata



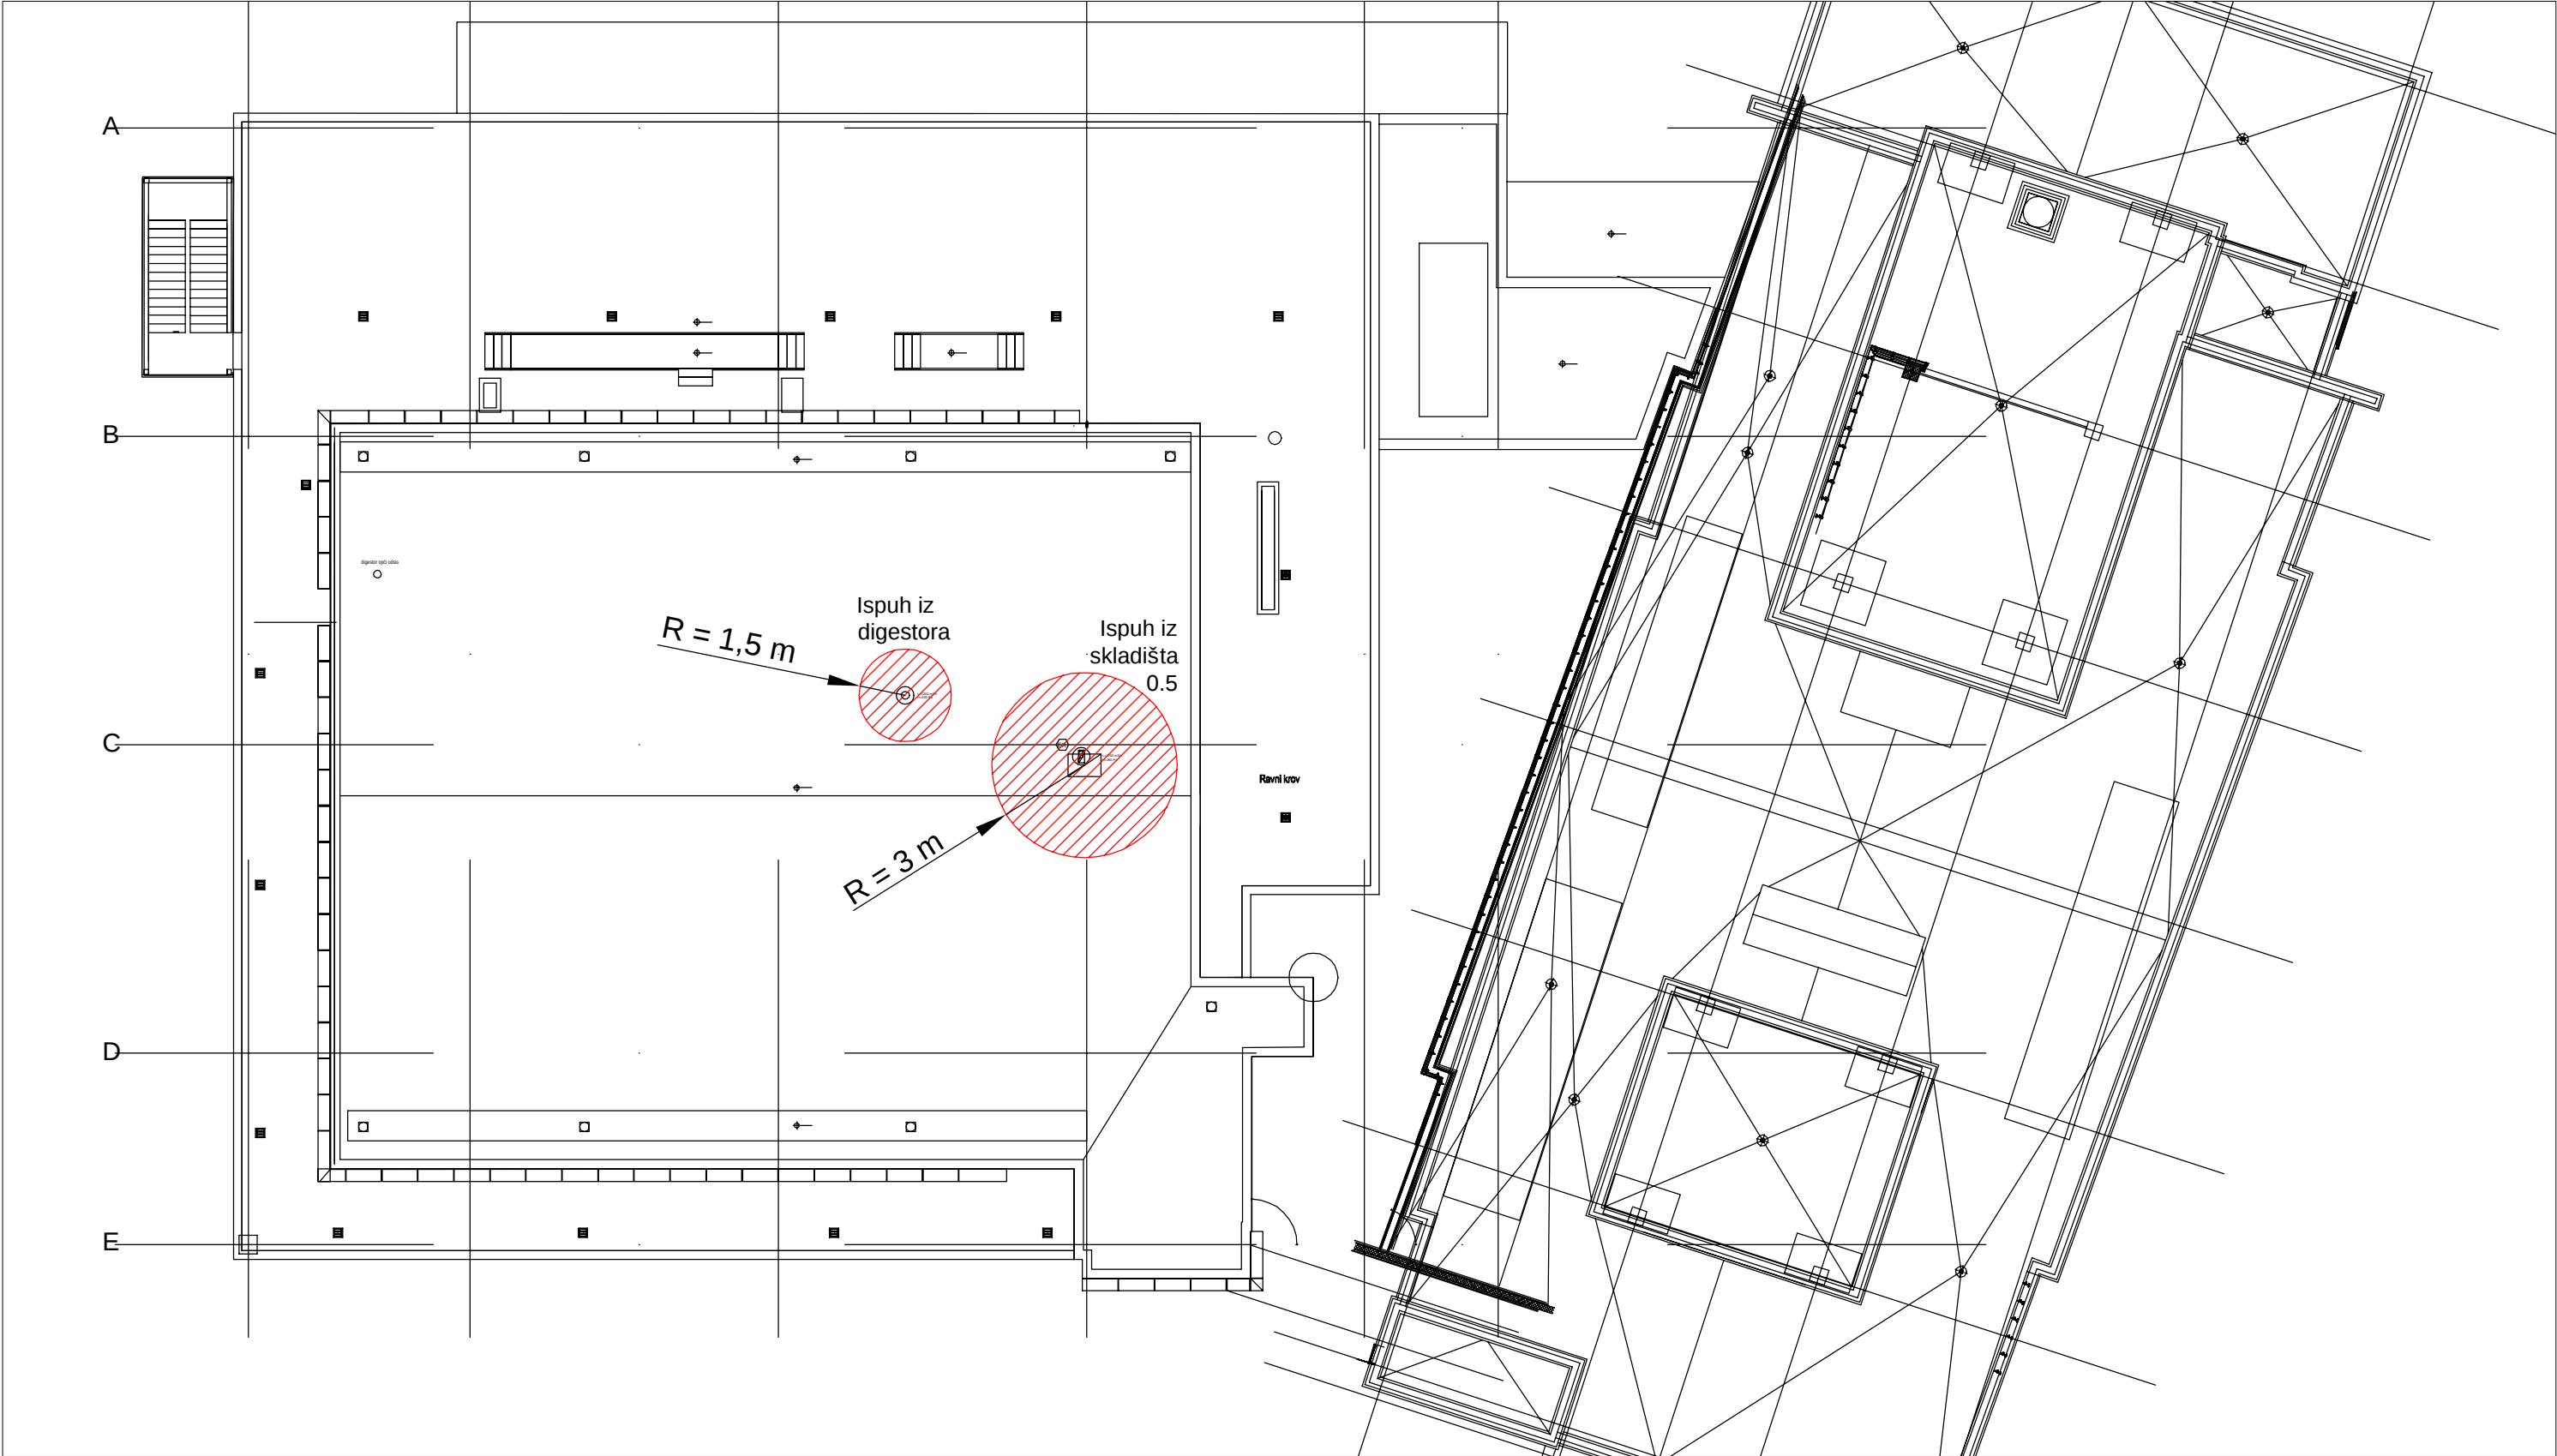

LEGENDA



- Zona 1 IIB T2



- Zona 2 IIB T2

NAPOMENE

- Moguća su odstupanja crteža od stvarnog stanja te je potrebno crtež razmatrati u cjelini s preostalim dijelovima elaborata.

VRSTA DOKUMENTA:

Elaborat klasifikacije prostora ugroženih eksplozivnom atmosferom

BROJ DOKUMENTA:

25.KL.85

DATUM:

Svibanj 2025.

IZDANJE:

1

POSTROJENJE:

Dogradnja proizvodno-skladišnog farmaceutskog objekta

INVESTITOR:

LJEKARNE SPLITSKO-DALMATINSKE ŽUPANIJE, Dugopolje, Dugopoljska ulica 3

ZAHTJEVATELJ:

BenArh d.o.o., Kneza Višeslava 7, Zagreb

NAZIV CRTEŽA:

KL04 - Tlocrtni prikaz krova

